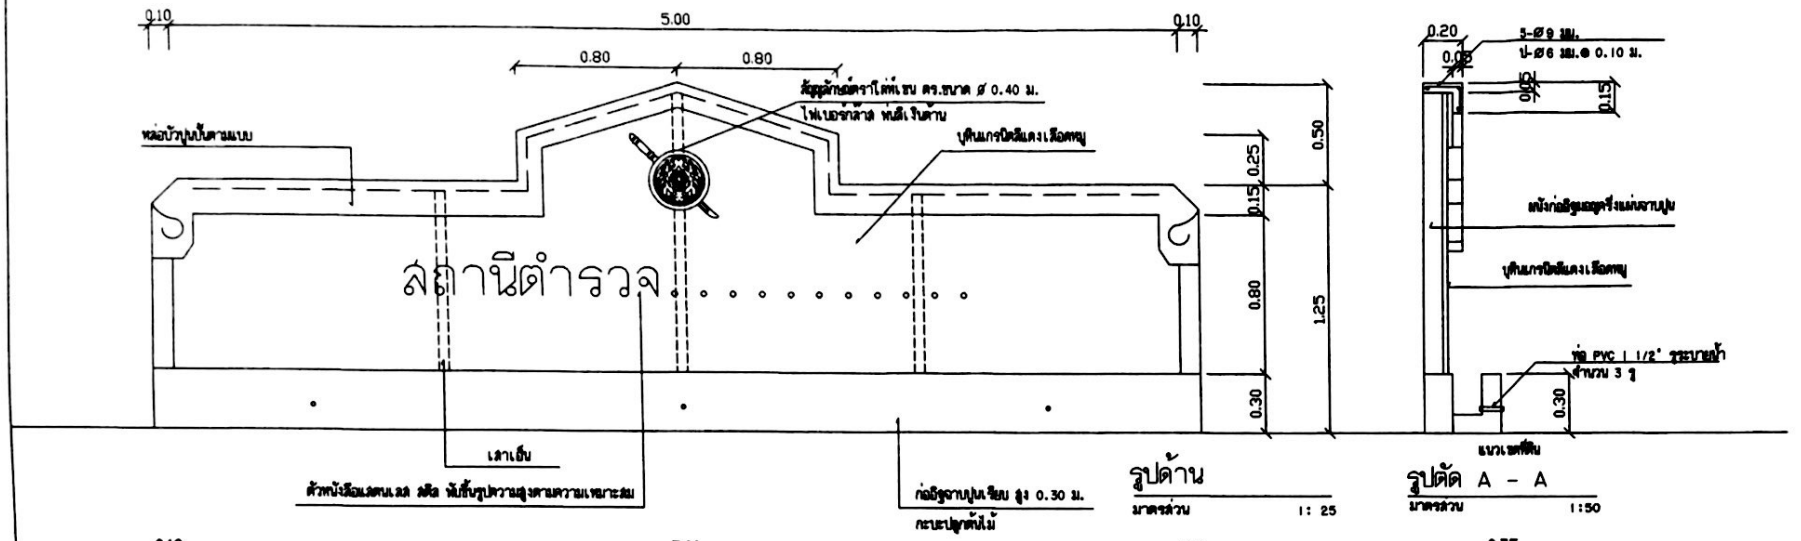

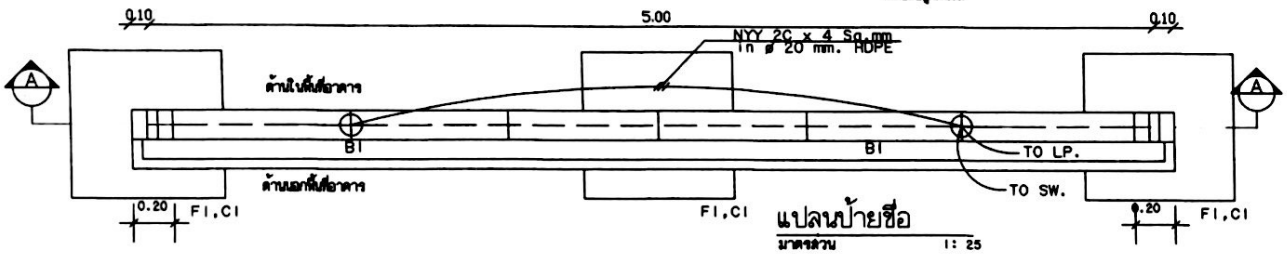

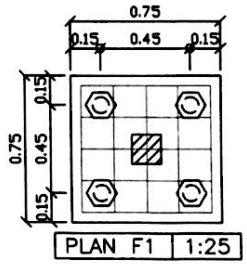

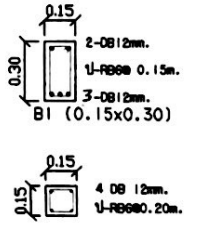

เสาตอม่อ รับคาน B1

PLAN C1 1:25

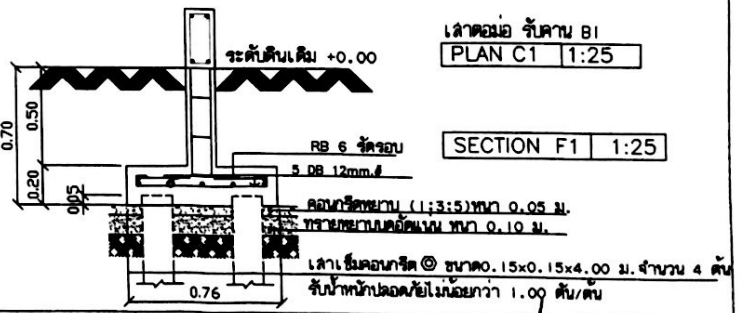

SECTION F1 1:25

รายการประกอบแบบ

-เสา และคาน ค.ส.ล.ใช้คานปูนเรียบ ทาสี

-เหล็ก ให้ใช้ขนาดและความหนาตามแบบ

-การทาสี ส่วนที่เป็นผนังก่ออิฐฉาบปูนเรียบให้ทาสีกลางแจ้งชนิด

ทนภายนอก โดยทาสีรองพื้น 1 ครั้ง แล้วทาทับหน้าอีก 1 ครั้ง

ให้ใช้สีอย่างดีคุณภาพเทียบเท่า TOA,DELTA,CAPTAIN,NIPPON

รายการวิศวกรรมโยธา

วัสดุก่อสร้าง หากว่าแบบแปลนมิได้ระบุเป็นอย่างอื่น ให้ปฏิบัติตามรายมาตรฐานการโยธาและผังเมือง(มยผ.)
ที่แบบประกอบแบบแปลนโดยเคร่งครัด

ส่วนผสมคอนกรีต คอนกรีตที่ใช้หล่อโครงสร้างอาคารทั้งหมด โดยใช้ส่วนผสมและกำลังคอนกรีตต่ำกำลังอัดประลัย
ไม่น้อยกว่า 210 ksc.(cylinder)

เหล็กเสริม เหล็กเส้นกลมขนาด 6 มม., 9 มม., 19 มม. ให้ใช้เหล็กคุณภาพ SR-24 ที่ได้รับใบอนุญาตแสดง
เครื่องหมายมาตรฐาน เมิดโรย์อุตสาหกรรม เหล็กข้ออ้อยขนาด 12 มม., 16 มม., 20 มม., 25 มม.
ให้ใช้เหล็กคุณภาพ SD-30 ที่ได้รับใบอนุญาตแสดงเครื่องหมายมาตรฐานเมิดโรย์อุตสาหกรรม

เหล็กโครงหลังคา ให้ใช้เหล็กที่ได้รับใบอนุญาตแสดงเครื่องหมายมาตรฐานเมิดโรย์อุตสาหกรรม

ฐานราก (ตามแบบขยาย)

ไฟส่องไฟ Sport light
หลอด LED 50 w พร้อม
ขาตั้ง มอก.1955-2551
HIGHLIGHT,DELIGHT
HILIGHT,PHILLIPS
หรือเทียบเท่า

กองโยธาธิการ สำนักงานส่งกำลังบำรุง สำนักงานตำรวจแห่งชาติ	สถาปัตยกรรม	ตำแหน่ง	บ.วิชาชีพ	ลายมือชื่อ	วิศวกรรมไฟฟ้า	ตำแหน่ง	บ.วิชาชีพ	ลายมือชื่อ	ตรวจ	ตำแหน่ง	บ.วิชาชีพ	ลายมือชื่อ	เห็นชอบ
	พ.ต.อ.กฤปร เปรมฤทัย	นกก.ยธ.	ส.สถ.2040		ศ.ต.ท.จารึกร เทศรปราชี	รอง นกก.ยธ.	กฟก.10586		พ.ต.อ.กฤปร เปรมฤทัย	นกก.ยธ.	ส.สถ.2040		พ.ต.อ.
					ร.ต.อ.นัครพล ทัวพลับพร์	รอง ผบ. กลุ่มงานฯ ยธ.	สฟก.4435		พ.ต.อ.คมกริบ บุตาลัย	นกก.ยธ.	สย.11783		(มนเทียร-พันธ์ม)
แบบ ป้ายชื่อสถานีมาตรฐาน	วิศวกรรมโยธา	ตำแหน่ง	บ.วิชาชีพ	ลายมือชื่อ	วิศวกรรมสุขาภิบาล			ลายมือชื่อ	ตรวจเห็นชอบ	ตำแหน่ง	บ.วิชาชีพ	ลายมือชื่อ	แบบเลขที่
	ร.ต.อ.พงศวัช์ ฟักรสินธรรม์	รอง ผบ. กลุ่มงานฯ ยธ.	ภย.50192						พ.ต.อ.ธงชัย เลิศวิสิษา	รอง ผบก.ยธ.	ส.สถ.1627		11039/60
	ร.ต.อ.ศิรยภพ ไพย์ทันะพันธุ์	รอง ผบ. กลุ่มงานฯ ยธ.	ภย.61136		เรียบแบบ				พ.ต.อ.พรชัย งามทิยาวัสนา	รอง ผบก.ยธ.	สย.7677		

แผ่นที่ 1/1

จำนวนแผ่น 1

Scanned by CamScanner